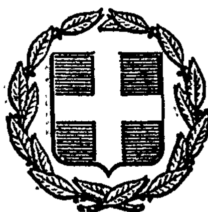


ΕΦΗΜΕΡΙΣ ΤΗΣ ΚΥΒΕΡΝΗΣΕΩΣ
ΤΗΣ ΕΛΛΗΝΙΚΗΣ ΔΗΜΟΚΡΑΤΙΑΣ

ΕΝ ΑΘΗΝΑΙΣ ΤΗ 30 ΙΑΝΟΥΑΡΙΟΥ 1980 | ΤΕΥΧΟΣ ΤΕΤΑΡΤΟΝ | ΑΡΙΘΜΟΣ ΦΥΛΛΟΥ 58

ΠΕΡΙΕΧΟΜΕΝΑ

ΑΠΑΛΛΟΤΡΙΩΣΕΙΣ

ΑΠΟΦΑΣΕΙΣ

Περὶ ἀναγκαστικῆς ἀπαλλοτριώσεως κτημάτων στὴν περιοχὴ Μεσοβούνι — Καψάλια — Δαμακοῦς τῆς Κοινότητας Πυλίου νήσου Κῶ, Ν. Δωδεκανήσου, πρὸς κάλυψη στρατιωτικῶν ἀναγκῶν. 1

Περὶ ἀναγκαστικῆς ἀπαλλοτριώσεως ἐκτάσεως στὴν περιοχὴ Κάστρα — Σπηλιανὴ Κοινότητας Πυθαγορείου νήσου Σάμου, πρὸς κάλυψη στρατιωτικῶν ἀναγκῶν. ... 2

ΠΟΛΕΟΔΟΜΙΑ

ΑΠΟΦΑΣΕΙΣ

Περὶ ἐπανεγκρίσεως πινακίδος 4α ὑπὸ κλίμακα 1 : 500, ὡς πρὸς τὸ Ο.Τ. 39 τοῦ σχεδίου Γλυκῶν Νερῶν, Νομοῦ Ἀττικῆς. 3

Περὶ τροποποιήσεως τοῦ σχεδίου πόλεως Μαρμαρίου Ν. Εὐβοίας, σὲ δέκα οἰκοδομικὰ τετράγωνα ἑκατέρωθεν τῆς ὁδοῦ Ἐλ. Βενιζέλου. 4

Περὶ χαρακτηρισμοῦ κατοικημένης περιοχῆς στὴν περιοχὴ Ἐθνικῆς ὁδοῦ Ἡγουμενίτσης — Ἰωαννίνων καὶ Νέας Σελευκείας, στὸ Ν. Θεσπρωτίας. 5

ΑΝΑΚΟΙΝΩΣΕΙΣ

Περὶ εἰδοποιήσεως τῆς γενομένης παρακαταθέσεως ἀποζημιώσεως διὰ προσκύρωσιν τμήματος οἰκοπέδου ἐν Θεσσαλονίκῃ. 6

ΑΠΑΛΛΟΤΡΙΩΣΕΙΣ

ΑΠΟΦΑΣΕΙΣ

Ἀριθ. Ε. 11468/4955 (1)

Περὶ ἀναγκαστικῆς ἀπαλλοτριώσεως κτημάτων στὴν περιοχὴ Μεσοβούνι–Καψάλια-Δαμακοῦς τῆς Κοινότητος Πυλίου νήσου Κῶ Ν. Δωδεκανήσου, πρὸς κάλυψη στρατιωτικῶν ἀναγκῶν.

ΟΙ ΥΠΟΥΡΓΟΙ
ΕΘΝΙΚΗΣ ΑΜΥΝΗΣ ΚΑΙ ΟΙΚΟΝΟΜΙΚΩΝ

Ἔχοντας ὑπόψη :

1. Τὶς διατάξεις τοῦ Ν. Δ/τος 797/71 «περὶ ἀναγκαστικῶν ἀπαλλοτριώσεων» σὲ συνδυασμὸ μὲ τὶς διατάξεις τοῦ Β. Δ/τος 139/71 «περὶ τῆς ἁρμοδιότητος τῶν νομαρχῶν πρὸς κήρυξιν ἀναγκαστικῶν τινων ἀπαλλοτριώσεων».

2. Τὶς διατάξεις τοῦ Νόμου ΓΣΙΣΤ/1907 καὶ τὶς διατάξεις τοῦ Νόμου 4442/1929 «περὶ κυρώσεως τοῦ ἀπὸ 21.9. 1926 Ν. Δ/τος «περὶ Στρατιωτικῶν καὶ Ναυτικῶν Εἰσφορῶν καὶ Ναυλώσεων» ὅπως ἔχουν τροποποιηθεῖ.

3. Τὶς γνωμοδοτήσεις τοῦ Γενικοῦ Ἐπιτελείου Στρατοῦ ἀριθ. Φ. 910.35/3/633209/Σ.35/20.1.78 καὶ Φ.910.352/21/ 198512/Σ.503/5.5.1979, ἀποφασίζουμε :

Κηρύσσουμε τὴν ἀναγκαστικὴ ἀπαλλοτρίωση, λόγω δημόσιας ὠφέλειας καὶ εἰδικότερα πρὸς κάλυψη στρατιωτικῶν ἀναγκῶν, ἐκτάσεως ἐμβαδοῦ 252.400 μ2, ποὺ βρίσκεται στὴ περιοχὴ Μεσοβούνι-Καψάλια-Δαμακοῦς τῆς Κοινότητος Πυλίου τῆς νήσου Κῶ καὶ φαίνεται στὸ ἀπὸ 12.2.79 καὶ ὑπὸ κλίμακα 1 : 2.000 ἀριθ. 953 κτηματολογικὸ διάγραμμα καὶ τὸν ἀντίστοιχο κτηματολογικὸ πίνακα τῆς Γεωγραφικῆς Ὑπηρεσίας Στρατοῦ (ἐξαιρέσει τῶν ἀριθ. 1-1α-1γ-1δ-1ε-1β καὶ 1στ ἰδιοκτησιῶν τοῦ Δημοσίου), θεωρημένα ἀπὸ τὸν Διοικητὴ τῆς ΓΥΣ Ταξχο Δημ. Δημητριάδη.

Στὴν ἔκταση ποὺ ἀπαλλοτριώνεται προβάλλουν δικαιώματα κυριότητας οἱ : 1. Καραναστάσης Γεώργιος, 2. Θυμανάκη Μαρία κ.λπ.

Ἡ ἀπαλλοτρίωση κηρύσσεται ὑπὲρ τοῦ Δημοσίου καὶ μὲ δαπάνη τοῦ Ταμείου Ἐθνικῆς Ἀμύνης.

Ἡ ἀπόφαση αὐτὴ νὰ δημοσιευθεῖ στὴν Ἐφημερίδα τῆς Κυβερνήσεως.

Ἀθῆναι, 2 Νοεμβρίου 1979

ΟΙ ΥΠΟΥΡΓΟΙ

ΕΘΝΙΚΗΣ ΑΜΥΝΗΣ	ΟΙΚΟΝΟΜΙΚΩΝ
ΑΛΕΞ. ΑΒΡΑΜΙΔΗΣ	**ΠΑΝΑΓΙΩΤΗΣ ΜΠΟΚΟΒΟΣ**

Ἀριθ. Ε. 11450/4954 (2)

Περὶ ἀναγκαστικῆς ἀπαλλοτριώσεως ἐκτάσεως στὴ περιοχὴ Κάστρα-Σπηλιανὴ Κοινότητος Πυθαγορείου Νήσου Σάμου πρὸς κάλυψη στρατιωτικῶν ἀναγκῶν.

ΟΙ ΥΠΟΥΡΓΟΙ
ΕΘΝΙΚΗΣ ΑΜΥΝΗΣ ΚΑΙ ΟΙΚΟΝΟΜΙΚΩΝ

Ἔχοντας ὑπόψη :

1. Τὶς διατάξεις τοῦ Ν. Δ/τος 797/71 «περὶ ἀναγκαστικῶν ἀπαλλοτριώσεων» σὲ συνδυασμὸ μὲ τὶς διατάξεις τοῦ Β. Δ/τος 139/71 «περὶ τῆς ἁρμοδιότητος τῶν νομαρχῶν πρὸς κήρυξιν ἀναγκαστικῶν τινων ἀπαλλοτριώσεων».

2. Τὶς διατάξεις τοῦ Νόμου ΓΣΙΣΤ/1907 καὶ τὶς διατάξεις τοῦ Νόμου 4442/1929 «περὶ κυρώσεως τοῦ ἀπὸ 21.9. 1926 Ν. Δ/τος «περὶ Στρατιωτικῶν καὶ Ναυτικῶν Εἰσφορῶν καὶ Ναυλώσεων» ὅπως ἔχουν τροποποιηθεῖ

3. Τὶς γνωμοδοτήσεις τοῦ Γενικοῦ 'Επιτελείου Στρατοῦ ἀριθ. Φ. 910.353/45/90449/Σ.7966/17.10.78 καὶ Φ.910. 353/65/198644/Σ.787/26.7.79, ἀποφασίζουμε :

Κηρύσσουμε τὴν ἀναγκαστικὴ ἀπαλλοτρίωση, λόγω δημόσιας ὠφέλειας καὶ εἰδικότερα πρὸς κάλυψη στρατιωτικῶν ἀναγκῶν, ἐκτάσεως ἐμβαδοῦ 18.375 μ2 ποὺ βρίσκεται στὴ περιοχὴ Κάστρα-Σπηλιανὴ Κοινότητος Πυθαγορείου τῆς Νήσου Σάμου καὶ φαίνεται στὸ ἀπὸ 17.5.79 καὶ ὑπὸ κλίμακα 1 : 500 ἀριθ. 1222 κτηματολογικὸ διάγραμμα καὶ τὸν ἀντίστοιχο κτηματολογικὸ πίνακα τῆς Γεωγραφικῆς 'Υπηρεσίας Στρατοῦ, θεωρημένα ἀπὸ τὸν Διοικητὴ τῆς ΓΥΣ Ταξχο Δημ. Δημητριάδη.

Στὴν ἔκταση ποὺ ἀπαλλοτριώνεται προβάλλουν δικαιώματα κυριότητας οἱ : 1. Ματθαίου Μαρία, 2. Σταυρινὸς 'Ιωάννης κ.λπ.

'Η ἀπαλλοτρίωση κηρύσσεται ὑπὲρ τοῦ Δημοσίου καὶ μὲ δαπάνη τοῦ Ταμείου 'Εθνικῆς 'Αμύνης.

'Η ἀπόφαση αὐτὴ νὰ δημοσιευθεῖ στὴν 'Εφημερίδα τῆς Κυβερνήσεως.

'Αθῆναι, 2 Νοεμβρίου 1979

ΟΙ ΥΦΥΠΟΥΡΓΟΙ

ΕΘΝΙΚΗΣ ΑΜΥΝΗΣ — ΑΛΕΞ. ΑΒΡΑΜΙΔΗΣ

ΟΙΚΟΝΟΜΙΚΩΝ — ΠΑΝΑΓΙΩΤΗΣ ΜΠΟΚΟΒΟΣ

ΠΟΛΕΟΔΟΜΙΑ

ΑΠΟΦΑΣΕΙΣ

'Αριθ. Οἰκ. 279022 (3)

Περὶ ἐπανεγκρίσεως πινακίδος 4α ὑπὸ κλίμακα 1 : 500, ὡς πρὸς τὸ Ο.Τ. 39 τοῦ σχεδίου Γλυκῶν Νερῶν Ν. 'Αττικῆς.

Ο ΝΟΜΑΡΧΗΣ ΑΤΤΙΚΗΣ

"Εχοντας ὑπόψη :


1. Τὸν Ν. 3200/55 «περὶ Διοικητικῆς 'Αποκεντρώσεως».
2. Τὸ Ν.Δ. 3620/56 «περὶ συμπληρώσεως διατάξεων περὶ Διοικητικῆς 'Αποκεντρώσεως».
3. Τὶς διατάξεις τοῦ Ν.Δ. 1147/1972 «περὶ Διοικήσεως τῆς Μείζονος Πρωτευούσης».
4. Τὶς διατάξεις τοῦ Β.Δ. 863/1960, ὅπως τροποποιήθηκε καὶ συμπληρώθηκε μέχρι σήμερα καὶ εἰδικότερα τὸ 532/1970 Ν.Δ/γμα καὶ τὸ Β.Δ/γμα 712/1970, ὅπως τροποποιήθηκε μὲ τὰ 677/71 καὶ 198/72 Β.Δ/τα.
5. Τὴ Λ7/13-1/11.12.1972 κοινὴ ἀπόφαση τῶν 'Υπουργῶν παρὰ τῷ Πρωθυπουργῷ, 'Εσωτερικῶν καὶ Δημοσίων "Εργων «περὶ 'Οργανώσεως τῶν παρὰ τῇ Νομαρχίᾳ 'Αττικῆς καὶ τοῖς Διαμερίσμασιν αὐτῆς, 'Υπηρεσιῶν ἁρμοδιοτήτων 'Υπουργείου Δ.Ε.».
6. Τὴ Λ 81177/20.9.1967 κοινὴν ἀπόφαση τοῦ 'Αντιπροέδρου τῆς Κυβερνήσεως καὶ τῶν 'Υπουργῶν 'Εσωτερικῶν, Οἰκονομικῶν καὶ Δημοσίων "Εργων «περὶ διατηρήσεως συμβουλίων καὶ ἐπιτροπῶν Ν.Π.Δ.Δ. ἁρμοδιότητος ἰδίου 'Υπουργείου».
7. Τὸ 805/1972 Β.Δ/γμα «περὶ καθορισμοῦ τῶν, κατὰ τὴν παρ. 1 τοῦ ἄρθρου 5 τοῦ Ν.Δ. 1147/1972, διατηρουμένων ὑπὲρ τοῦ Νομάρχου 'Αττικῆς ἁρμοδιοτήτων ἐπὶ ἀντικειμένων τοῦ 'Υπουργείου Δημ. "Εργων καὶ συστάσεως Συμβουλίου Δημοσίων "Εργων εἰς τὴν Νομαρχίαν 'Αττικῆς καὶ τὰ διαμερίσματα αὐτῆς».
8. Τὴ 1000/23.1.73 ἀπόφαση τοῦ Νομάρχη 'Αττικῆς «περὶ συγκροτήσεως Συμβουλίου Δημ. "Εργων».
9. Τὴ 2103/10.3.75 ἐξουσιοδοτικὴ ἀπόφαση τοῦ Νομάρχη 'Αττικῆς.
10. Τὸν Α.Ν. 314/1968 «περὶ παροχῆς εἰς τὸν 'Υπουργὸν Βορείου 'Ελλάδος καὶ τοὺς Νομάρχας ἁρμοδιότητος ἐπὶ θεμάτων ἐγκρίσεως ἐπεκτάσεως κ.τ.λ. σχεδίων πόλεων καὶ κωμῶν», ὅπως τροποποιήθηκε καὶ συμπληρώθηκε μὲ τὸ 1018/71 Ν.Δ/μα.
11. Τὴν 1/1961 ἐγκύκλιο τοῦ Προϊσταμένου τῆς 'Υπηρεσίας Οἰκισμοῦ τοῦ 'Υπουργείου Δημ. "Εργων, καθὼς καὶ τὴ συμπληρωματικὴ αὐτῆς Ε8/1975 ἐγκύκλιο τοῦ 'Υφυπουργοῦ Δ.Ε.
12. Τὶς διατάξεις τοῦ ἀπὸ 17.7.1923 Ν.Δ/τος «περὶ Σχεδίων Πόλεων κλπ.», ὅπως τροποποιήθηκε καὶ ἰσχύει σήμερα.
13. Τὴ 256312/2257/14.9.1973 ἀπόφαση τῆς Δ.Τ.Υ.Ν. 'Αττικῆς, μὲ τὴν ὁποία ἐγκρίθηκε τὸ ρυμοτομικὸ σχέδιο Κοινότητας Γλυκῶν Νερῶν ὑπὸ κλίμακα 1 : 2000.
14. Τὴν 324027/75 (ΦΕΚ 226 Δ/30.9.79) ἀπόφαση Δ.Τ.Υ.Ν. 'Αττικῆς, σχετικὰ μὲ τὴν ἔγκριση τῶν 1, 2, 3 πινακίδων ἐφαρμογῆς ὑπὸ κλίμακα 1 : 500 τοῦ ρυμοτομικοῦ σχεδίου Γλυκῶν Νερῶν.
15. Τὴν οἰκ. 296436/11.4.1978 ἀπόφαση Δ.Τ.Υ. Ν. 'Αττικῆς (ΦΕΚ 355/Δ/14.7.78), σχετικὰ μὲ τὴν ἔγκριση Πινακίδων 'Εφαρμογῆς ὑπὸ κλίμακα 1 : 500 ἀπὸ τὴν 4-11, Ρυμοτομικοῦ Σχεδίου Γλυκῶν Νερῶν.
16. Τὴν οἰκ. 276218/4.4.1979 ἀπόφαση Δ.Τ.Υ. Ν. 'Αττικῆς (ΦΕΚ 239/19.4.79 Δ') «'Ανακλήσεως τῆς 296436/11.4.78 ἀποφάσεως, ὡς πρὸς τὶς ἀριθ. 2 καὶ 4 πινακίδες ἐφαρμογῆς, γιὰ τὰ Ο.Τ. 26-31 καὶ 38-39, μὲ σκοπὸ νὰ ἀνασυνταχθοῦν μὲ τρόπο ποὺ νὰ ἀπεικονίζει τὴν πραγματικότητα καὶ νὰ συμφωνεῖ μὲ τὸ ἐγκεκριμένο σχέδιο ὑπὸ κλίμακα 1 : 2000.
17. Τὴ 278537/7.11.1979 Εἰσήγηση τῆς Δ.Τ.Υ. Ν. 'Αττικῆς πρὸς τὸ Συμβούλιο Δημ. "Εργων Νομαρχίας 'Αττικῆς.
18. Τὴ σύμφωνη γνωμοδότηση τοῦ Συμβουλίου Δημ. "Εργων, ὅπως διατυπώθηκε στὴν 1η πράξη τῆς 19ης Συνεδρίας ἀπὸ 16.11.1979.
19. Τὸ ὑπὸ κλίμακα 1 : 500 σχέδιο τὸ συνταγμένο ἀπὸ τὸν Τοπογράφο Μηχανικὸ Νικόλαο 'Ιωνᾶ, ὅπως διορθώθηκε ἀπὸ τὴν 'Υπηρεσία μας, ἀποφασίζουμε :

'Εγκρίνουμε τὴν πινακίδα 4α ὑπὸ κλίμακα 1 : 500 τοῦ Σχεδίου Γλυκῶν Νερῶν, ὅπως φαίνεται στὸ συνημμένο σχέδιο, ὑπὸ κλίμακα 1 : 500.

'Η ἰσχὺς τῆς ἀποφάσεως αὐτῆς ἀρχίζει ἀπὸ τὴν ἡμερομηνία δημοσιεύσεώς της στὴν 'Εφημερίδα τῆς Κυβερνήσεως.

'Αθῆναι, 22 Νοεμβρίου 1979.

Μὲ 'Εντολὴ Νομάρχη
'Ο Διευθυντὴς
ΓΕΩΡΓ. ΒΛΑΣΣΟΠΟΥΛΟΣ

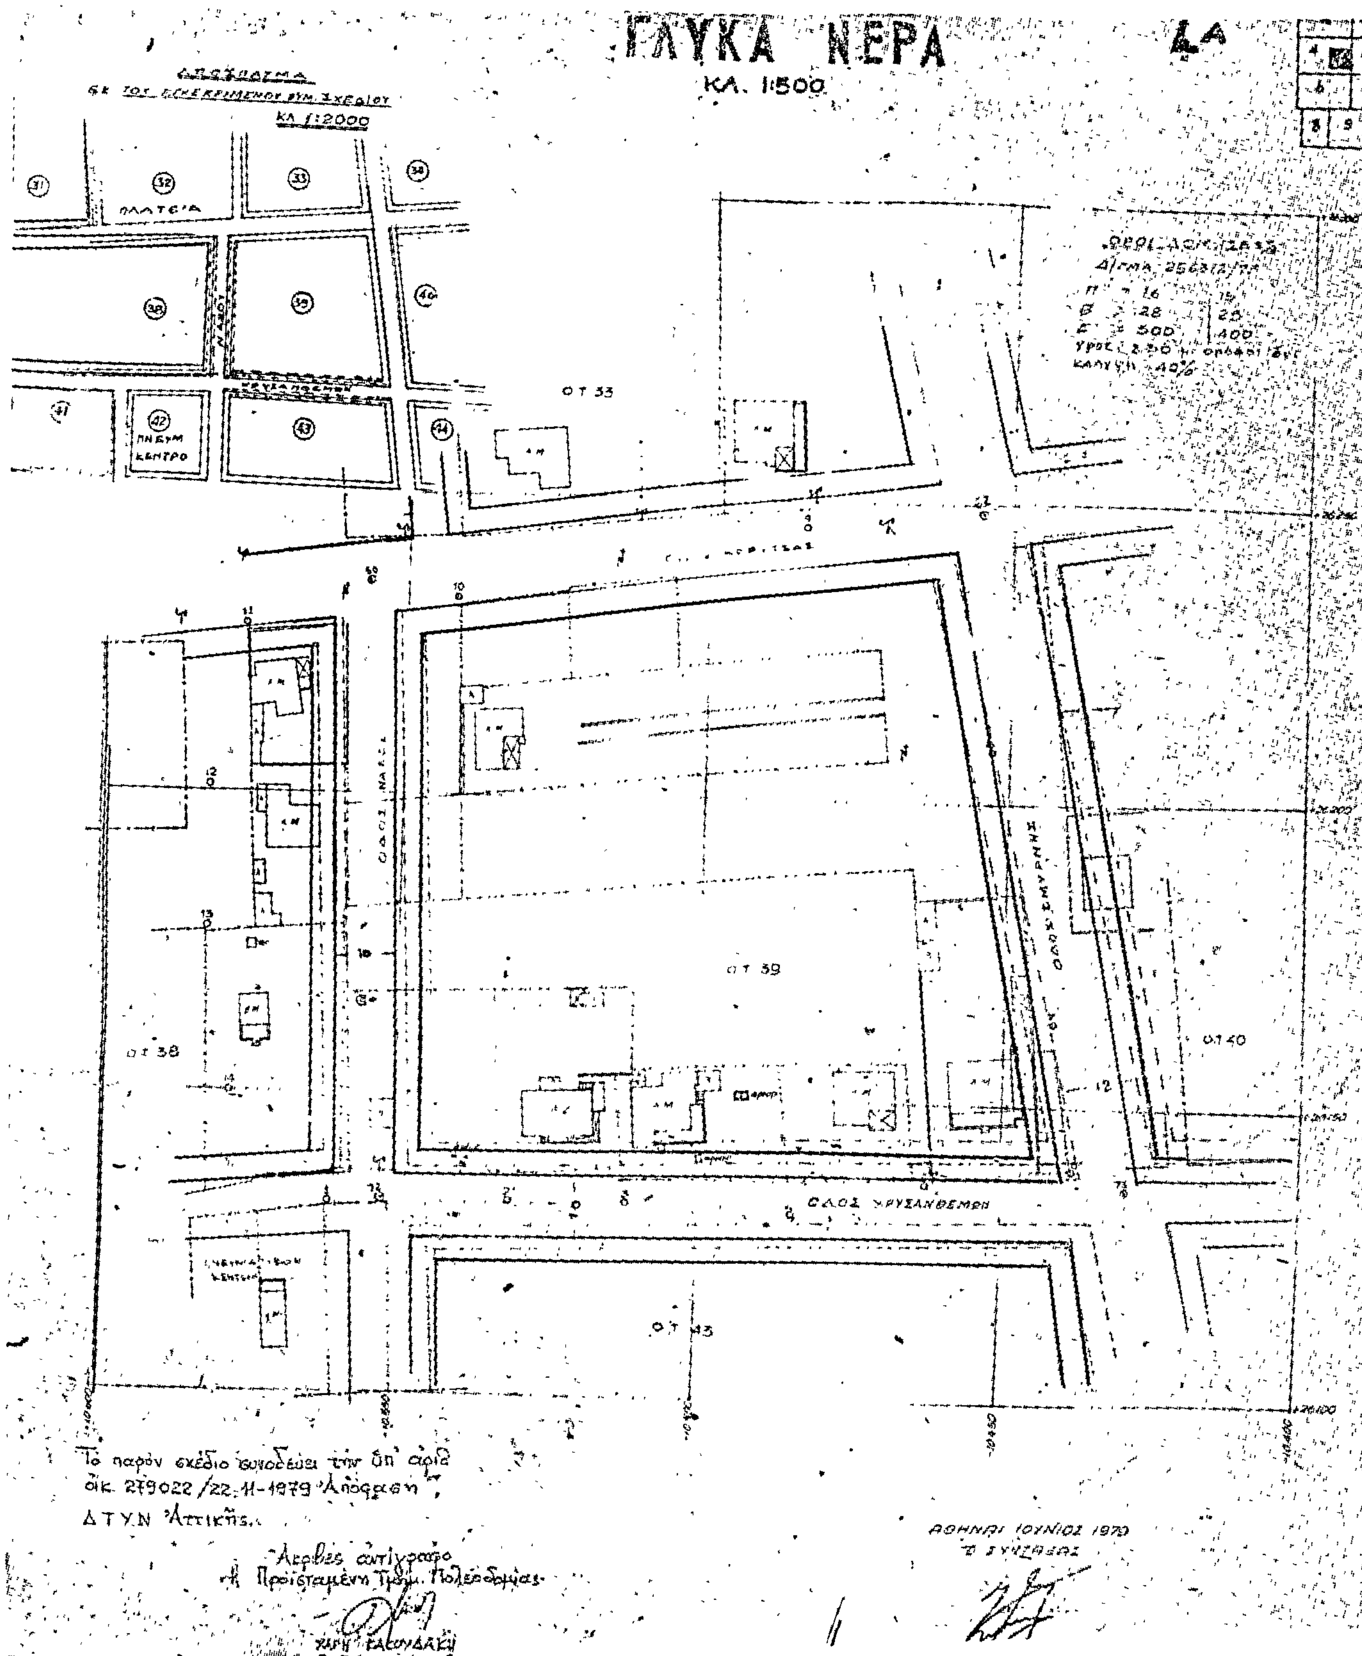
ΓΛΥΚΑ ΝΕΡΑ
ΚΛ. 1:500
ΚΛ 1:2000
ΠΛΑΤΕΙΑ
ΟΤ 33
ΟΤ 39
ΟΤ 38
ΟΤ 40
ΟΤ 43
ΟΔΟΣ ΧΡΥΣΑΝΘΕΜΩΝ
ΟΔΟΣ ΣΜΥΡΝΗΣ
ΚΑΛΥΨΗ 40%
Το παρόν σχέδιο συνοδεύει την υπ' αριθ.
οικ. 279022/22-11-1979 Απόφαση
ΔΤΥΝ Αττικής.
Ακριβές αντίγραφο
Η Προϊσταμένη Τμήμ. Πολεοδομίας
ΑΘΗΝΑΙ ΙΟΥΝΙΟΣ 1979

'Αριθ. Η. 20652/964 (4)

Περὶ τροποποιήσεως τοῦ σχεδίου πόλεως Μαρμαρίου σὲ δέκα οἰκοδομικὰ τετράγωνα ἑκατέρωθεν τῆς ὁδοῦ 'Ελ. Βενιζέλου.

Ο ΝΟΜΑΡΧΗΣ ΕΥΒΟΙΑΣ

Ἔχοντες ὑπ' ὄψει :

1. Τὰς διατάξεις τοῦ Α.Ν. 314/68 «περὶ παροχῆς εἰς τὸν 'Υπουργὸν Βορείου 'Ελλάδος καὶ τοὺς Νομάρχας ἁρμοδιοτήτων ἐπὶ θεμάτων ἐγκρίσεως ἐπεκτάσεως ἢ τροποποιήσεως σχεδίων πόλεων, κωμῶν κ.λπ.», ὡς ἐτροποποιήθησαν διὰ τοῦ ὑπ' ἀριθμ. 1018/1971 Ν. Δ/τος.

2. Τὰς διατάξεις τοῦ ἀπὸ 17.7.1923 Ν. Δ/τος «περὶ σχεδίων πόλεων κ.λπ.».

3. Τὰς διατάξεις τοῦ ὑπ' ἀριθμ. 8/9.6.1973 Ν. Δ/τος «περὶ ΓΟΚ».

4. Τὴν ὑπ' ἀριθμ. 36596/15.6.1973 Δ/γὴ τοῦ 'Υπουργείου 'Εσωτερικῶν «περὶ ἀσκήσεως ἁρμοδιοτήτων «'Εντολῇ Νομάρχου».

5. Τὴν ὑπ' ἀριθμ. 2955/17.3.1977 Δ/γὴν Νομάρχου Εὐβοίας δι' ἐξουσιοδότησιν πρὸς ὑπογραφὴν «'Εντολῇ Νομάρχου».

6. Τὸ ἀπὸ 26.1.1979 Π. Δ/γμα «περὶ συμπληρώσεως τοῦ ἀπὸ 25.8.1969 Β. Δ/γματος (ΦΕΚ 1050/20.2.1979).

7. Τὸ Π. Δ/γμα τῆς 18.10.1925 περὶ διορθώσεως ἀσυμφωνίας σχεδίων πόλεων.

Λαβόντες ὑπ' ὄψιν :

1. Τὸ ὑπ' ἀριθμ. 54/27.6.1979 'Υπηρεσιακὸν Σημείωμα τοῦ τμήματος ΠΕ καὶ Π τῆς ΔΤΥΝΕ.

2. Τὸ ὑπ' ἀριθμ. Η. 9670/723/28 'Ιουνίου 1979 ἔγγραφον τῆς ΔΤΥΝΕ πρὸς τὴν Κοινότητα Μαρμαρίου.

3. Τὸ ὑπ' ἀριθμ. 437, 438/18.8.1979 ἔγγραφον τῆς Κοινότητος Μαρμαρίου μὲ τὸ ὁποῖον ὑποβάλλονται ὅλα τὰ δικαιολογητικὰ γιὰ τὴν παροῦσαν τροποποίησιν.

4. Τὸ ὑπ' ἀριθμ. Η. 15840/838/6 'Οκτωβρίου 1979 ἔγγραφον τῆς ΔΤΥΝΕ πρὸς τὸ Νομαρχιακὸν Συμβούλιον Δημοσίων Ἔργων τμήματος Ν. Εὐβοίας.

5. Τὴν ἀπὸ 6 'Οκτωβρίου 1979 εἰσήγησιν τοῦ Προϊσταμένου τοῦ τμήματος ΠΕ καὶ Π τῆς ΔΤΥΝ Εὐβοίας.

6. Τὴν γνωμοδότησιν τοῦ Νομαρχιακοῦ Συμβουλίου Δημοσίων Ἔργων Τμήματος Ν. Εὐβοίας, διατυπωθεῖσαν εἰς τὸ ὑπ' ἀριθμ. 14 πρακτικὸν τῆς συνεδριάσεως τῆς 18 'Οκτωβρίου 1979, θέμα 2ον.


7. Τὸ γεγονὸς ὅτι οὐδεμία ἔνστασις ὑπεβλήθη ὅπως προκύπτει ἀπὸ τὴν ἀπὸ 18.8.1979 βεβαίωσιν τοῦ Προέδρου Κοινότητος Μαρμαρίου, ἀποφασίζομεν :

Τροποποιοῦμεν τὸ σχέδιον πόλεως Μαρμαρίου εἰς δέκα (10) οἰκοδομικὰ τετράγωνα εὑρισκόμενα ἑκατέρωθεν τῆς ὁδοῦ 'Ελευθερίου Βενιζέλου λόγῳ μετατοπίσεως τοῦ ἄξονος τῆς ἀνωτέρω ὁδοῦ, ὡς ἐμφαίνεται εἰς τὸ συνημμένον τοπογραφικὸν διάγραμμα τοῦ μηχανικοῦ Θεοχ. Κατραμάνου, ὑπὸ κλίμακα 1 : 500 θεωρημένον ἀπὸ τὸν Δ.Τ.Υ.Ν. Εὐβοίας.

'Η ἰσχὺς τῆς παρούσης ἄρχεται ἀπὸ τῆς δημοσιεύσεως εἰς τὴν 'Εφημερίδα τῆς Κυβερνήσεως.

'Εν Χαλκίδι τῇ 14 Νοεμβρίου 1979

'Εντολῇ Νομάρχου
'Ο Διευθυντὴς
Γ. ΓΕΩΡΓΑΤΖΗΣ

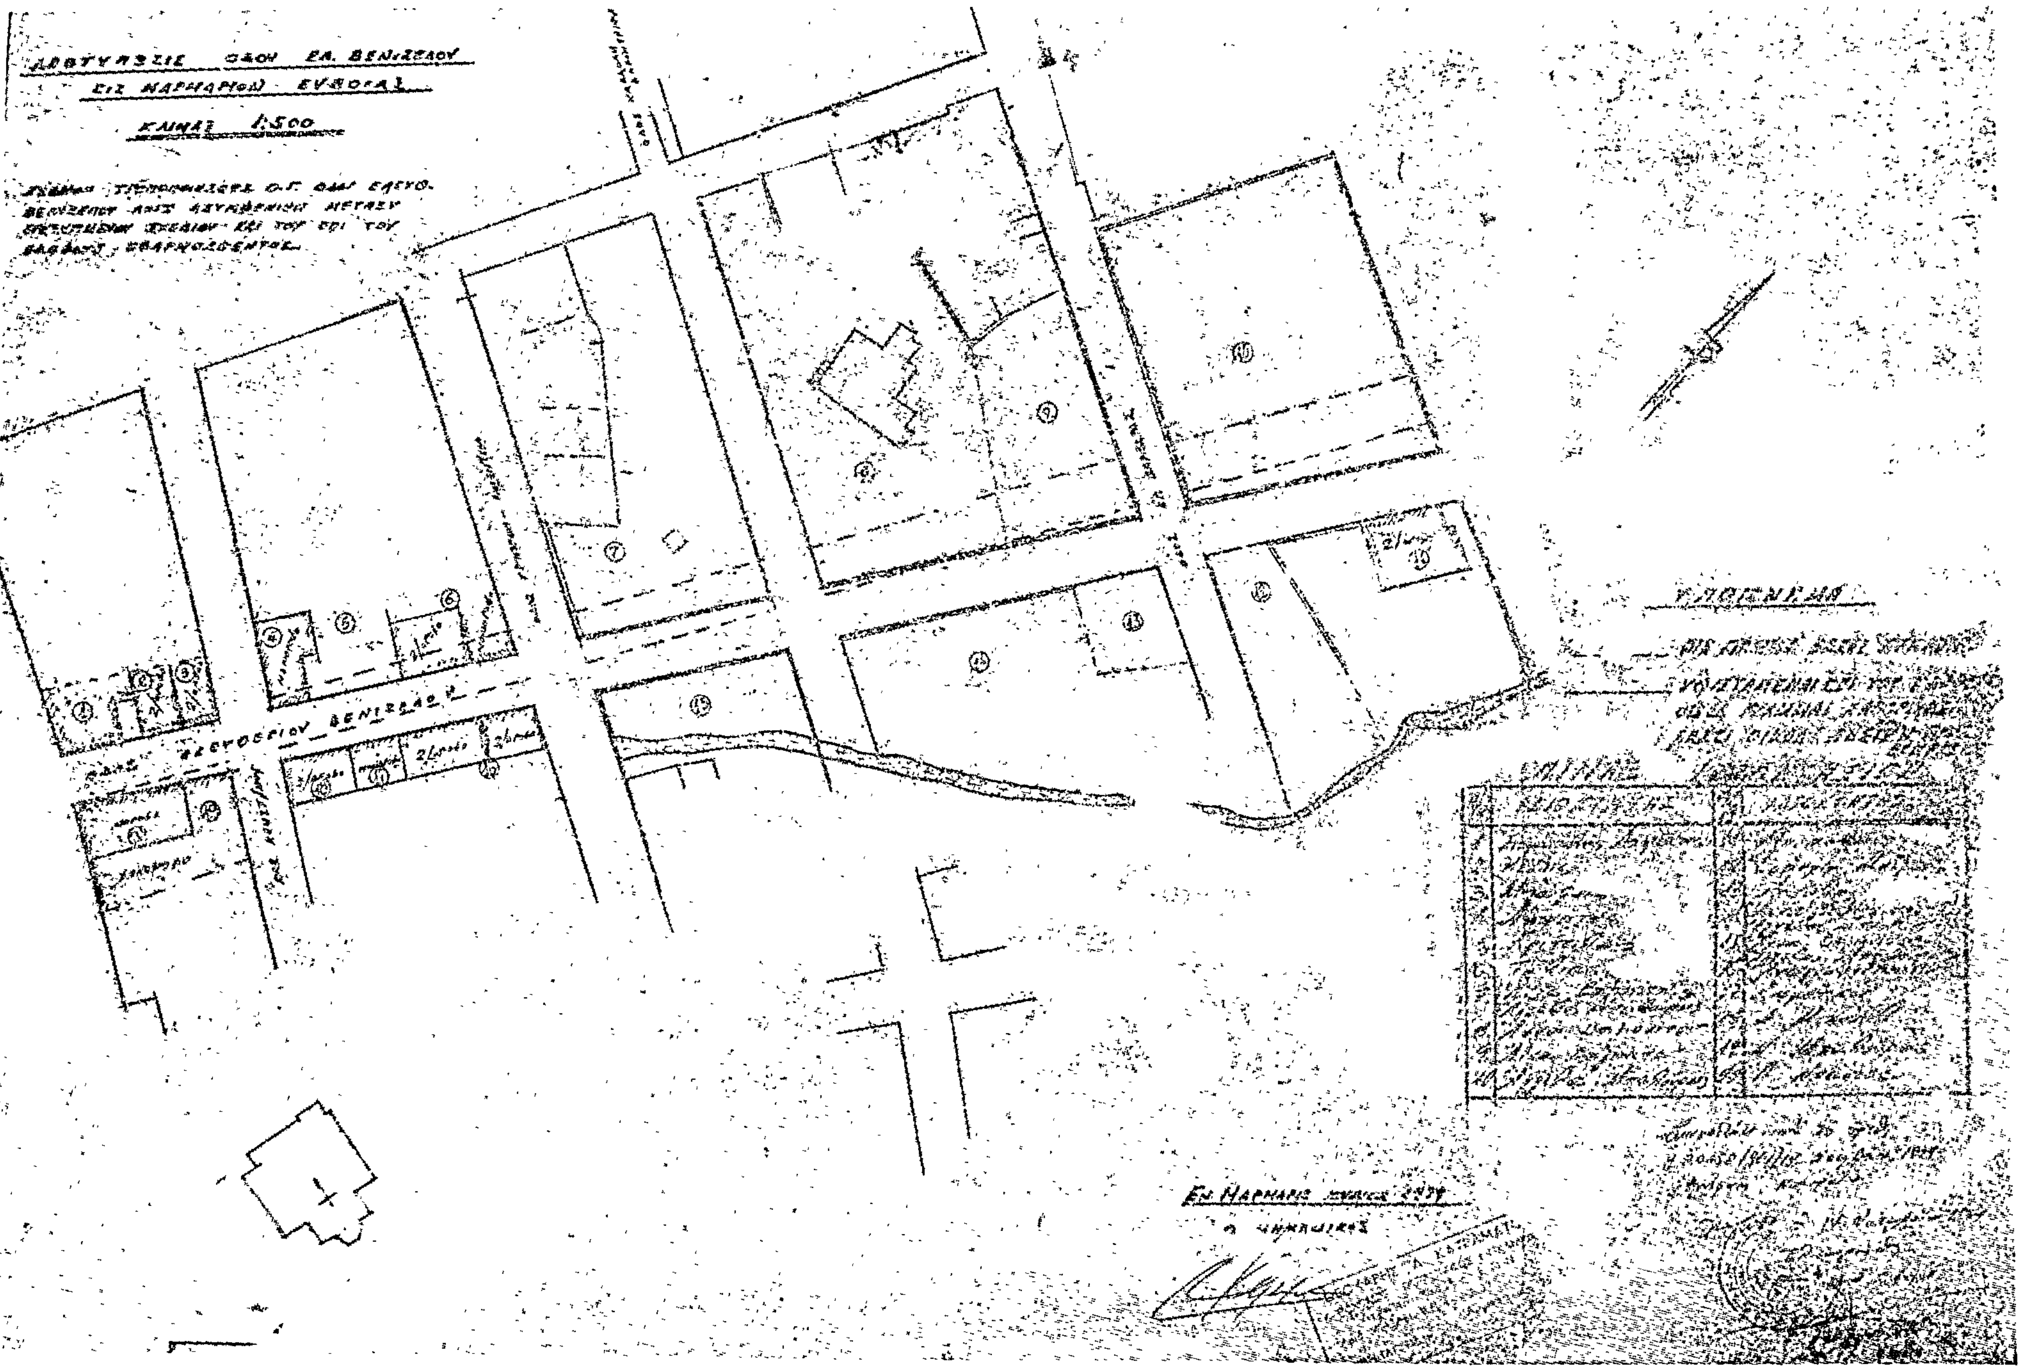
ΔΙΑΠΛΑΤΥΝΣΙΣ ΟΔΟΥ ΕΛ. ΒΕΝΙΖΕΛΟΥ
ΕΙΣ ΜΑΡΜΑΡΙΩ ΕΥΒΟΙΑΣ
ΚΛΙΜΑΞ 1:500

'Αριθ. 5399 (5)

Περὶ χαρακτηρισμοῦ κατοικημένης περιοχῆς στὴν περιοχὴ Ἐθνικῆς ὁδοῦ Ἡγουμενίτσης–Ἰωαννίνων καὶ Νέας Σελευκείας.

Ο ΝΟΜΑΡΧΗΣ ΘΕΣΠΡΩΤΙΑΣ

Ἔχοντας ὑπόψη :

1. Τὶς διατάξεις τοῦ ἀπὸ 17.7.23 Ν.Δ. «περὶ σχεδίων πόλεων κ.λπ.», ὅπως μεταγενέστερα τροποποιήθηκαν.
2. Τὸ Ν.Δ. 8/73 «περὶ ΓΟΚ».
3. Τὶς διατάξεις τοῦ 1018/71 Ν. Δ/τος «περὶ τροποποιήσεως τοῦ Α.Ν. 314/1968 «περὶ παροχῆς εἰς τὸν Ὑπουργὸν Βορείου Ἑλλάδος καὶ τοὺς Νομάρχας ἁρμοδιότητος ἐπὶ θεμάτων ἐγκρίσεως ἐπεκτάσεως ἢ τροποποιήσεως σχεδίων πόλεων καὶ κωμῶν».
4. Τὸ 712/70 Β. Δ/γμα «περὶ καθορισμοῦ τῶν διατηρουμένων ὑπὲρ τοῦ Ὑπουργοῦ καὶ τῶν Περιφερειακῶν ἀρχῶν Διανομαρχιακοῦ ἐπιπέδου τοῦ Υ.Δ.Ε. ἁρμοδιοτήτων κατὰ τὴν παρ. 1 τοῦ ἄρθρου 1 τοῦ Ν.Δ. 532/70 καὶ ὁρισμοῦ τῶν ἁρμοδίων πρὸς γνωμοδότηση Περιφερειακῶν Συμβουλίων Δημ. Ἔργων πρὸς ἄσκηση τῶν μεταβιβαζομένων στὰ Διανομαρχιακὰ καὶ Νομαρχιακὰ ὄργανα ἁρμοδιοτήτων», ὅπως τροποποιήθηκε καὶ συμπληρώθηκε μὲ τὰ Β.Δ. 677/1971 καὶ 198/72.
5. Τὸ ἄρθρο 151 τοῦ Π.Δ. 910 «περὶ ὀργανισμοῦ τοῦ ΥΕΔ».
6. Τὴν ἀπὸ 28.8.79 εἰσήγηση τῆς Δ/νσεως Τεχ. Ὑπηρεσιῶν.
7. Τὸ 18/29.8.79 πρακτικὸ τοῦ Νομαρχιακοῦ Συμβ. Δημ. Ἔργων, ἀποφασίζουμε :

Ἐγκρίνουμε τὸ χαρακτηρισμὸ κατοικημένης περιοχῆς κατὰ μῆκος τῆς κοινοτικῆς ὁδοῦ Ν. Σελευκείας, ὅπως ἀκριβῶς φαίνεται στὸ ὑπὸ κλίμακα 1 : 2.000 τοπογραφικὸ διάγραμμα τῆς Δ.Τ.Υ.


Ἡ ἀπόφαση αὐτὴ νὰ δημοσιευθεῖ στὴν Ἐφημερίδα τῆς Κυβερνήσεως.

Ἡγουμενίτσα, 21 Σεπτεμβρίου 1979

Ὁ Νομάρχης
Π. ΒΛΑΧΟΣΩΤΗΡΟΣ

ΚΑΤΩΚΗΜΕΝΗ ΠΕΡΙΟΧΗ

α= Εθνική όδός Ηγ-τσης-Ιωαννίνων χθ 0+945 έως 1+005
Συνάντησις με όδό πρός Σελεύκεια
Οίκοδομική γραμμή 25.00 άπό άξονα όδοῦ (τμήμα ΓΑΔ)
β- Κοινοτική όδός πρός Σελεύκεια χθ 0.00 έως 0+250 (τμήμα ΑΓ)
Οίκοδομική γραμμή 6.00 άπό τά όρια τῆς όδοῦ
ώς είς διάγραμμα κλ 1:2000

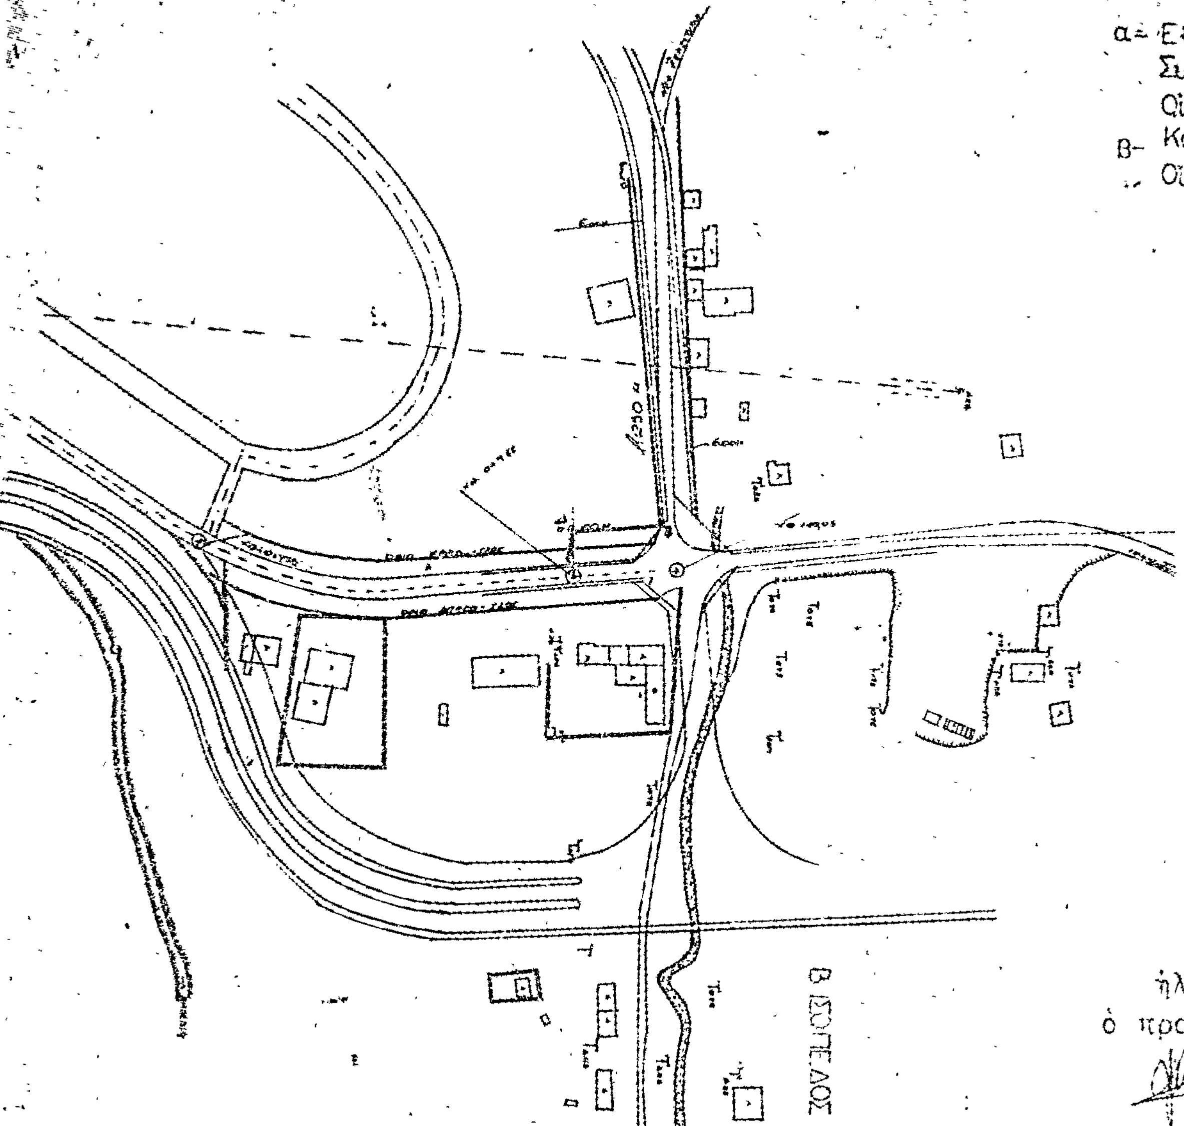

ήλέγχθη
ό προϊστάμενος ΠΕ

Κ Μελλης
Νομ/κός έπί 4ω β.

ήγουμενίτσα / /
ο συντάξας μηχανικός

ΜΙΧ. ΚΙΟΧΟΣ

έθεωρήθη
ο
ΔΤΥΝΘ.

Ι. Μαυρωνάς
Νομ/κός έπί [illegible]

ΑΝΑΚΟΙΝΩΣΕΙΣ

(6)

Περὶ εἰδοποιήσεως τῆς γενομένης παρακαταθέσεως ἀποζημιώσεως διὰ προσκύρωσιν τμήματος οἰκοπέδου ἐν Θεσσαλονίκῃ.

Διὰ τῆς ὑπ' ἀριθ. 2994/1971 πράξεως τακτοποιήσεως τοῦ Γραφείου Πολεοδομίας Θεσ/νίκης, κυρωθείσης διὰ τῆς ὑπ' ἀριθμὸν 71486/1971 ἀποφάσεως τῆς Νομαρχίας Θεσσαλονίκης, προσεκυρώθη εἰς τὸ οἰκόπεδον ἰδιοκτησίας: 1) Πασχάλη Γεωργίου Πανούση καὶ 2) Ἀφροδίτης συζ. Πασχάλη Πανούση τὸ γένος Ἰωάννου Μακρῆ, κατοίκων ἀμφοτέρων Θεσ/νίκης, τὸ ὑπὸ στοιχεῖα 56—57—58—59—56, ἐμβαδοῦ μέτρων τετραγωνικῶν 36,90 τμῆμα οἰκοπέδου (τέως χάνδαξ), φερόμενον ἐν τῇ ἀνωτέρῳ πράξει ὡς ἰδιοκτησία τοῦ Ὀργανισμοῦ Ἀποχετεύσεως Θεσ/νίκης (τῆς Ἐφορίας Δημοσίων Κτημάτων διεκδικουμένης ὑπὸ τοῦ Δήμου Θεσσαλονίκης).

Διὰ τῆς ὑπ' ἀριθ. 910/7.7.1975 ἀποφάσεως τοῦ Μονομελοῦς Πρωτοδικείου Θεσ/νίκης, καθωρίσθη ἡ προσωρινὴ τιμὴ μονάδος ἀποζημιώσεως τοῦ προσκυρουμένου τούτου εἰς δραχμὰς 5.000 κατὰ μ.τ.

Ὑπὸ τῶν ἄνω Πασχάλη Γεωργίου Πανούση καὶ Ἀφροδίτης συζύγου Πασχάλη Πανούση τὸ γένος Ἰωάννου Μακρῆ, κατοίκων Θεσσαλονίκης (ὁδὸς Δελφῶν 496), ὑπὲρ ὧν ἡ προσκύρωσις καὶ ὑποχρέων εἰς καταβολὴν ἀποζημιώσεως, κατετέθη πρὸς τοῦτο εἰς τὸ ἐν Θεσσαλονίκῃ Κατάστημα τοῦ Ταμείου Παρακαταθηκῶν καὶ Δανείων διὰ τοῦ ὑπ' ἀριθ. 265742/10.1.1980 γραμματίου συστάσεως Παρακαταθήκης τὸ ποσὸ τῶν δραχμῶν 184.500 εἰς ἐξόφλησιν τῆς ἀξίας τοῦ ὡς ἄνω προσκυρουμένου, ὑπὲρ τῶν κατὰ νόμον ἀναγνωρισθησομένων δικαιούχων τούτου. Τὸ ρηθὲν γραμμάτιον παρακαταθήκης κατετέθη νομίμως παρὰ τῇ Συμβολαιογράφῳ Θεσσαλονίκης Αἰκατερίνη Τσακίρη—Παχυγιαννάκη, συνταγείσης πρὸς τοῦτο τῆς ὑπ' ἀριθ. 3848/10.1.1980 πράξεώς της καταθέσεως ἐγγράφου.

Συμφώνως τῷ νόμῳ γίνεται ἡ παροῦσα εἰδοποίησις δημοσιευομένη εἰς τὴν Ἐφημερίδα τῆς Κυβερνήσεως.

Ἐν Θεσσαλονίκῃ τῇ 12 Ἰανουαρίου 1980

Ὁ πληρεξούσιος Δικηγόρος
ΒΑΣΙΛΕΙΟΣ Δ. ΤΡΩΓΑΝΟΣ

(Ἀριθ. τριπλ. Ταμ. Δικ. Εἰσ. Ἀθηνῶν 4563/22.1.80)

ΑΠΟ ΤΟ ΕΘΝΙΚΟ ΤΥΠΟΓΡΑΦΕΙΟ